




MIEJSCOWY PLAN ZAGOSPODAROWANIA PRZESTRZENNEGO DLA PIĘCIU OBSZARÓW POŁOŻONYCH W OBRĘBIE ZIĘBICE- WSCHÓD

RYSUNEK PLANU - SKALA 1:1000
ZAŁĄCZNIK NR 1




WYRYS ZE STUDIUM UWARUNKOWAN I KIERUNKÓW
ZAGOSPODAROWANIA PRZESTRZENNEGO
MIASTA I GMINY ZIĘBICE PRZYJĘTEGO UCHWAŁĄ
NR 327/VII/2018 RADY MIEJSKIEJ W ZIĘBICACH
Z DNIA 28 CZERWCA 2018 ROKU

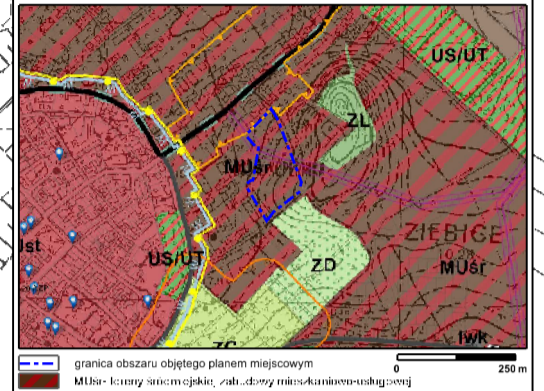

Podkład:
Mapa zasadnicza i ewidencji gruntów pozyskane
z Wydziału Powiatowego Ośrodka Dokumentacji
Geodezyjnej i Kartograficznej Starostwa Powiatowego
w Ząbkowicach Śląskich

Ząbkowice Śląskie 28.07.2020 r.
Nr lic.: PODGiK.6642.838.2020_0224_P

Ząbkowice Śląskie 01.10.2020 r.
Nr lic.: PODGiK.6642.1156.2020_0224_P

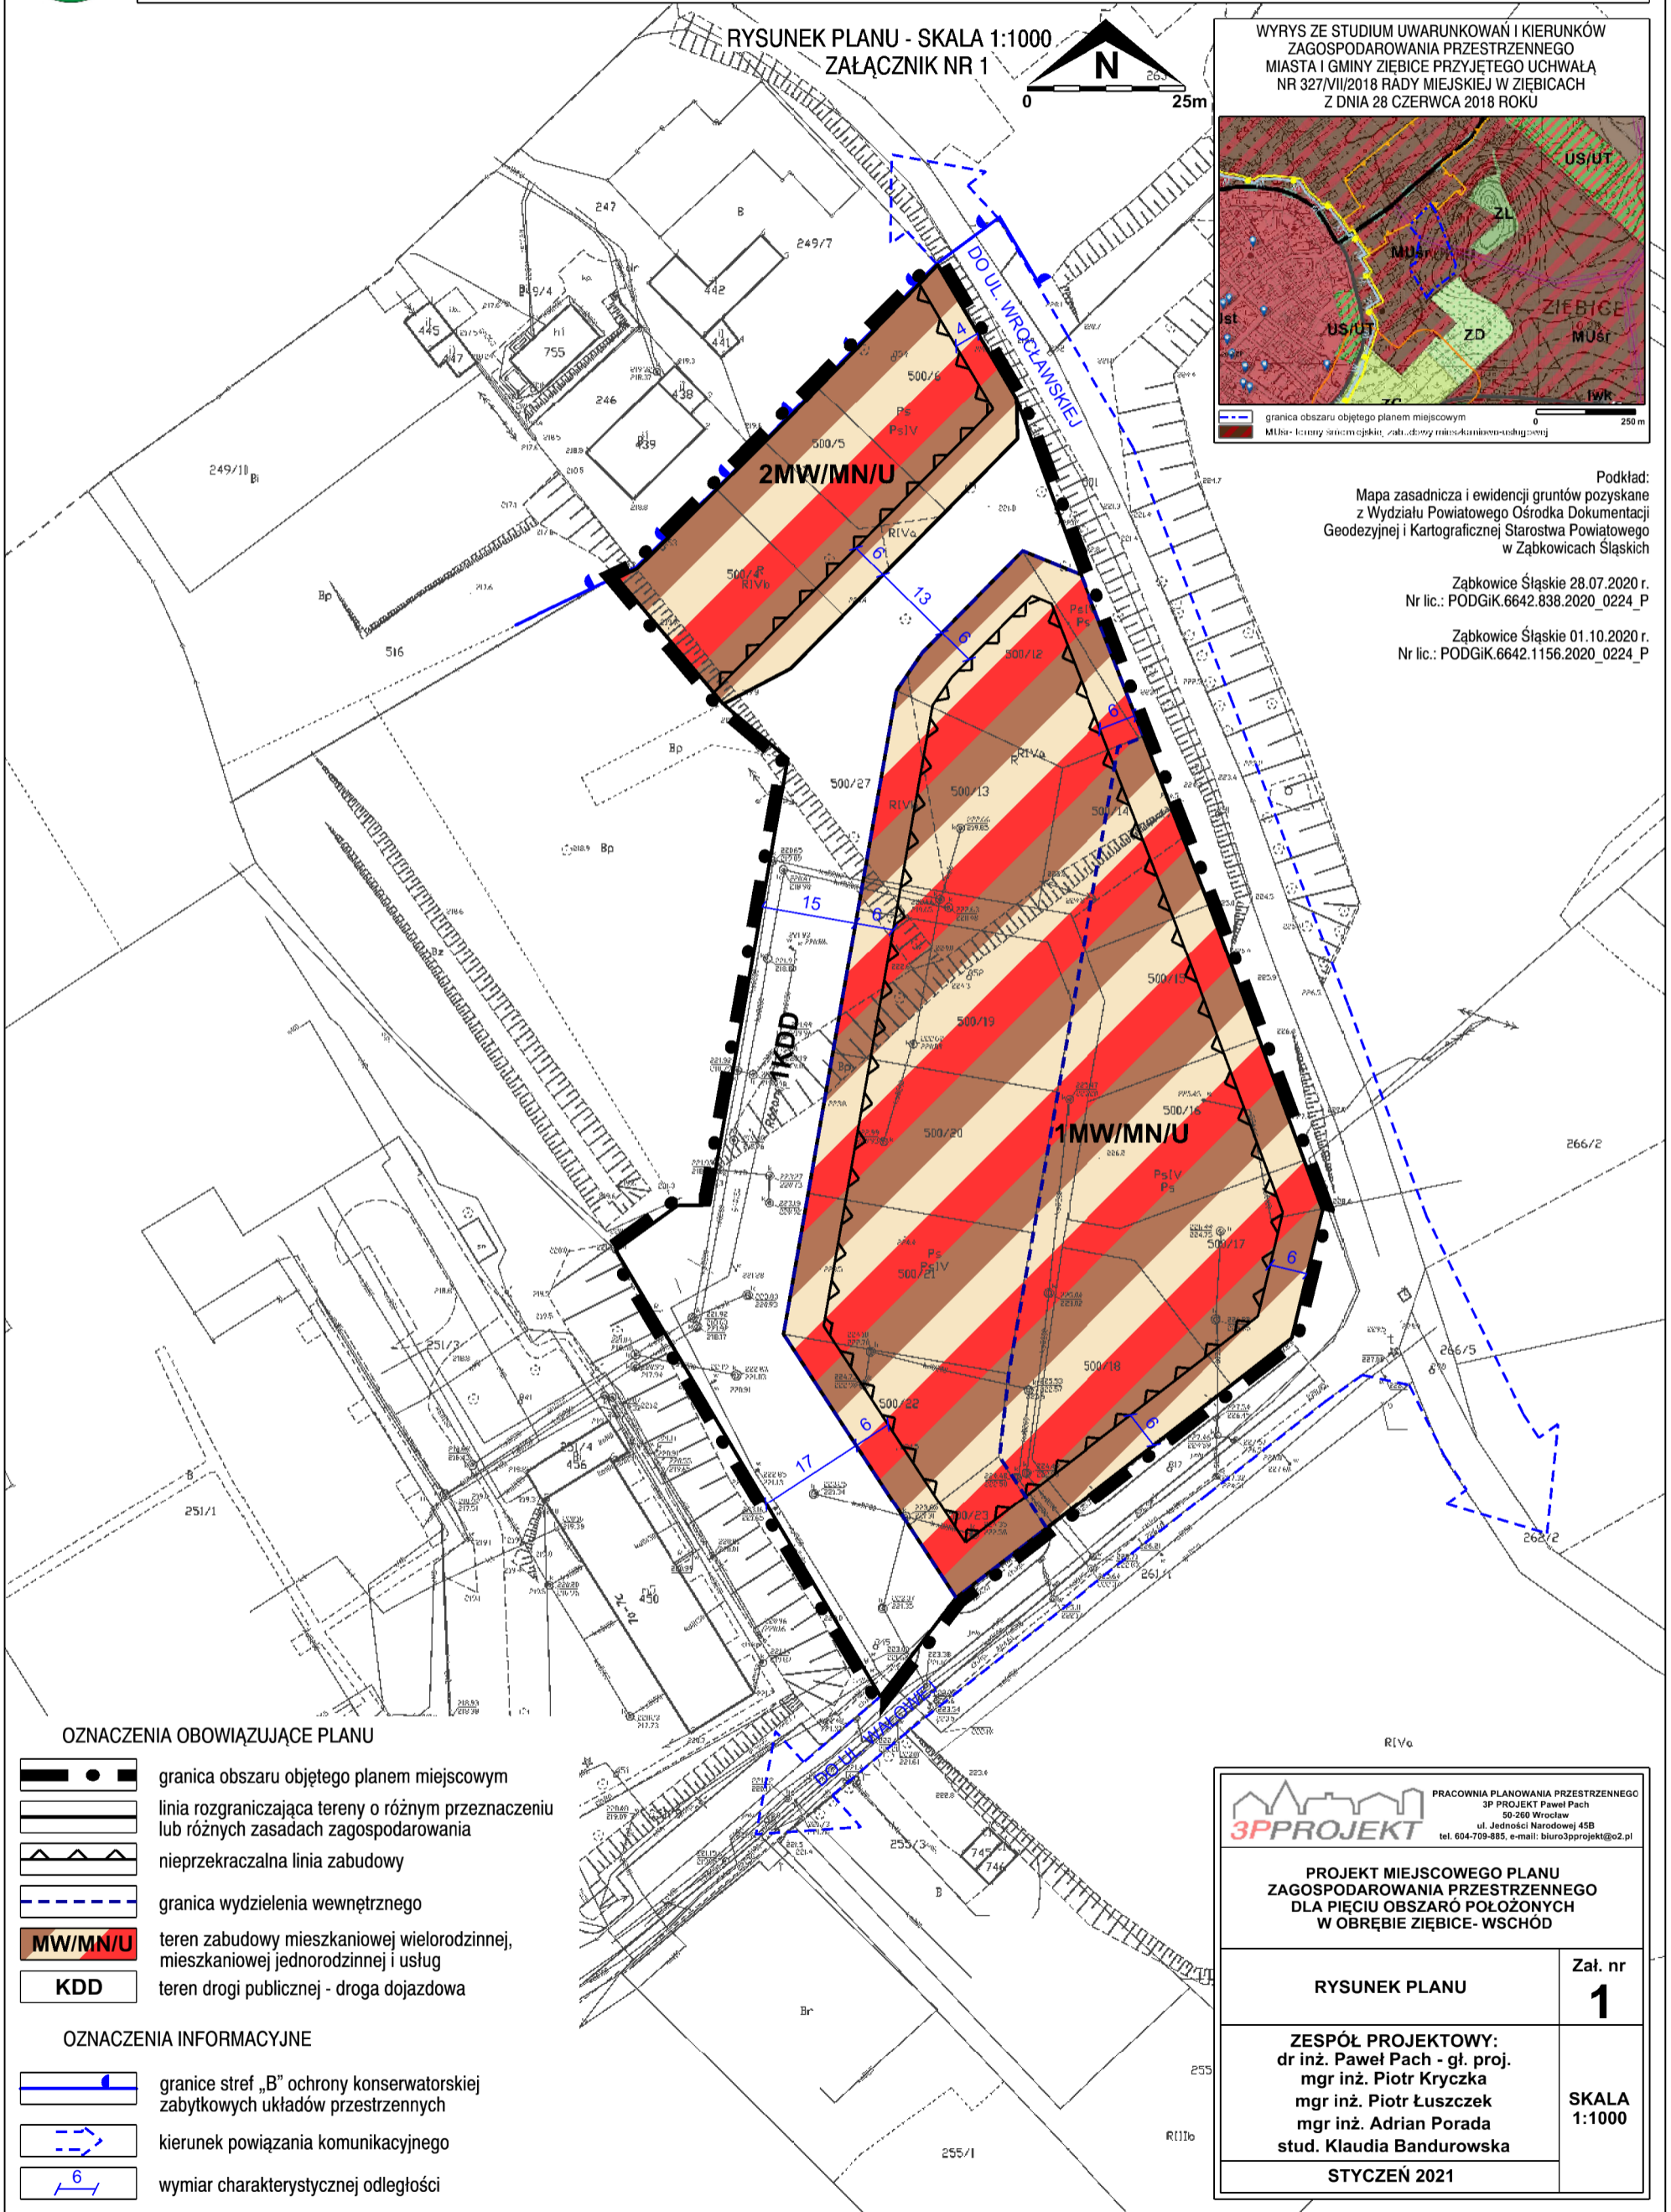

OZNACZENIA OBOWIĄZUJĄCE PLANU

- granica obszaru objętego planem miejscowym
- linia rozgraniczająca tereny o różnym przeznaczeniu lub różnych zasadach zagospodarowania
- nieprzekraczalna linia zabudowy
- granica wydzielenia wewnętrznego
- teren zabudowy mieszkaniowej wielorodzinnej, mieszkaniowej jednorodzinnej i usług
- KDD teren drogi publicznej - droga dojazdowa

OZNACZENIA INFORMACYJNE

- granice stref „B” ochrony konserwatorskiej zabytkowych układów przestrzennych
- kierunek powiązania komunikacyjnego
- wymiar charakterystycznej odległości

PRACOWNIA PLANOWANIA PRZESTRZENNEGO
3P PROJEKT Paweł Pach
50-260 Wrocław
ul. Jedności Narodowej 45B
tel. 604-709-885, e-mail: biuro3pprojekt@o2.pl

PROJEKT MIEJSCOWEGO PLANU
ZAGOSPODAROWANIA PRZESTRZENNEGO
DLA PIĘCIU OBSZARÓW POŁOŻONYCH
W OBRĘBIE ZIĘBICE- WSCHÓD

RYSUNEK PLANU

Zał. nr
1

ZESPÓŁ PROJEKTOWY:
dr inż. Paweł Pach - gł. proj.
mgr inż. Piotr Kryczka
mgr inż. Piotr Łuszczek
mgr inż. Adrian Porada
stud. Klaudia Bandurowska

SKALA
1:1000

STYCZEŃ 2021