




MIEJSCOWY PLAN ZAGOSPODAROWANIA PRZESTRZENNEGO DLA PIĘCIU OBSZARÓW POŁOŻONYCH W OBRĘBIE ZIĘBICE- WSCHÓD

RYSUNEK PLANU - SKALA 1:1000
ZAŁĄCZNIK NR 4




WYRYS ZE STUDIUM UWARUNKOWAŃ I KIERUNKÓW
ZAGOSPODAROWANIA PRZESTRZENNEGO
MIASTA I GMINY ZIĘBICE PRZYJĘTEGO UCHWAŁĄ
NR 327/VII/2018 RADY MIEJSKIEJ W ZIĘBICACH
Z DNIA 28 CZERWCA 2018 ROKU

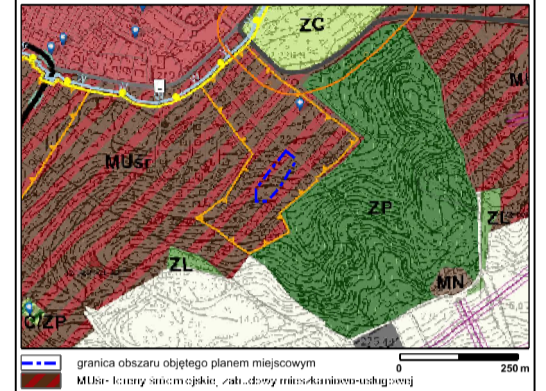

Podkład:
Mapa zasadnicza i ewidencji gruntów pozyskane
z Wydziału Powiatowego Ośrodka Dokumentacji
Geodezyjnej i Kartograficznej Starostwa Powiatowego
w Zabkowicach Śląskich

Zabkowice Śląskie 28.07.2020 r.
Nr lic.: PODGiK.6642.838.2020_0224_P

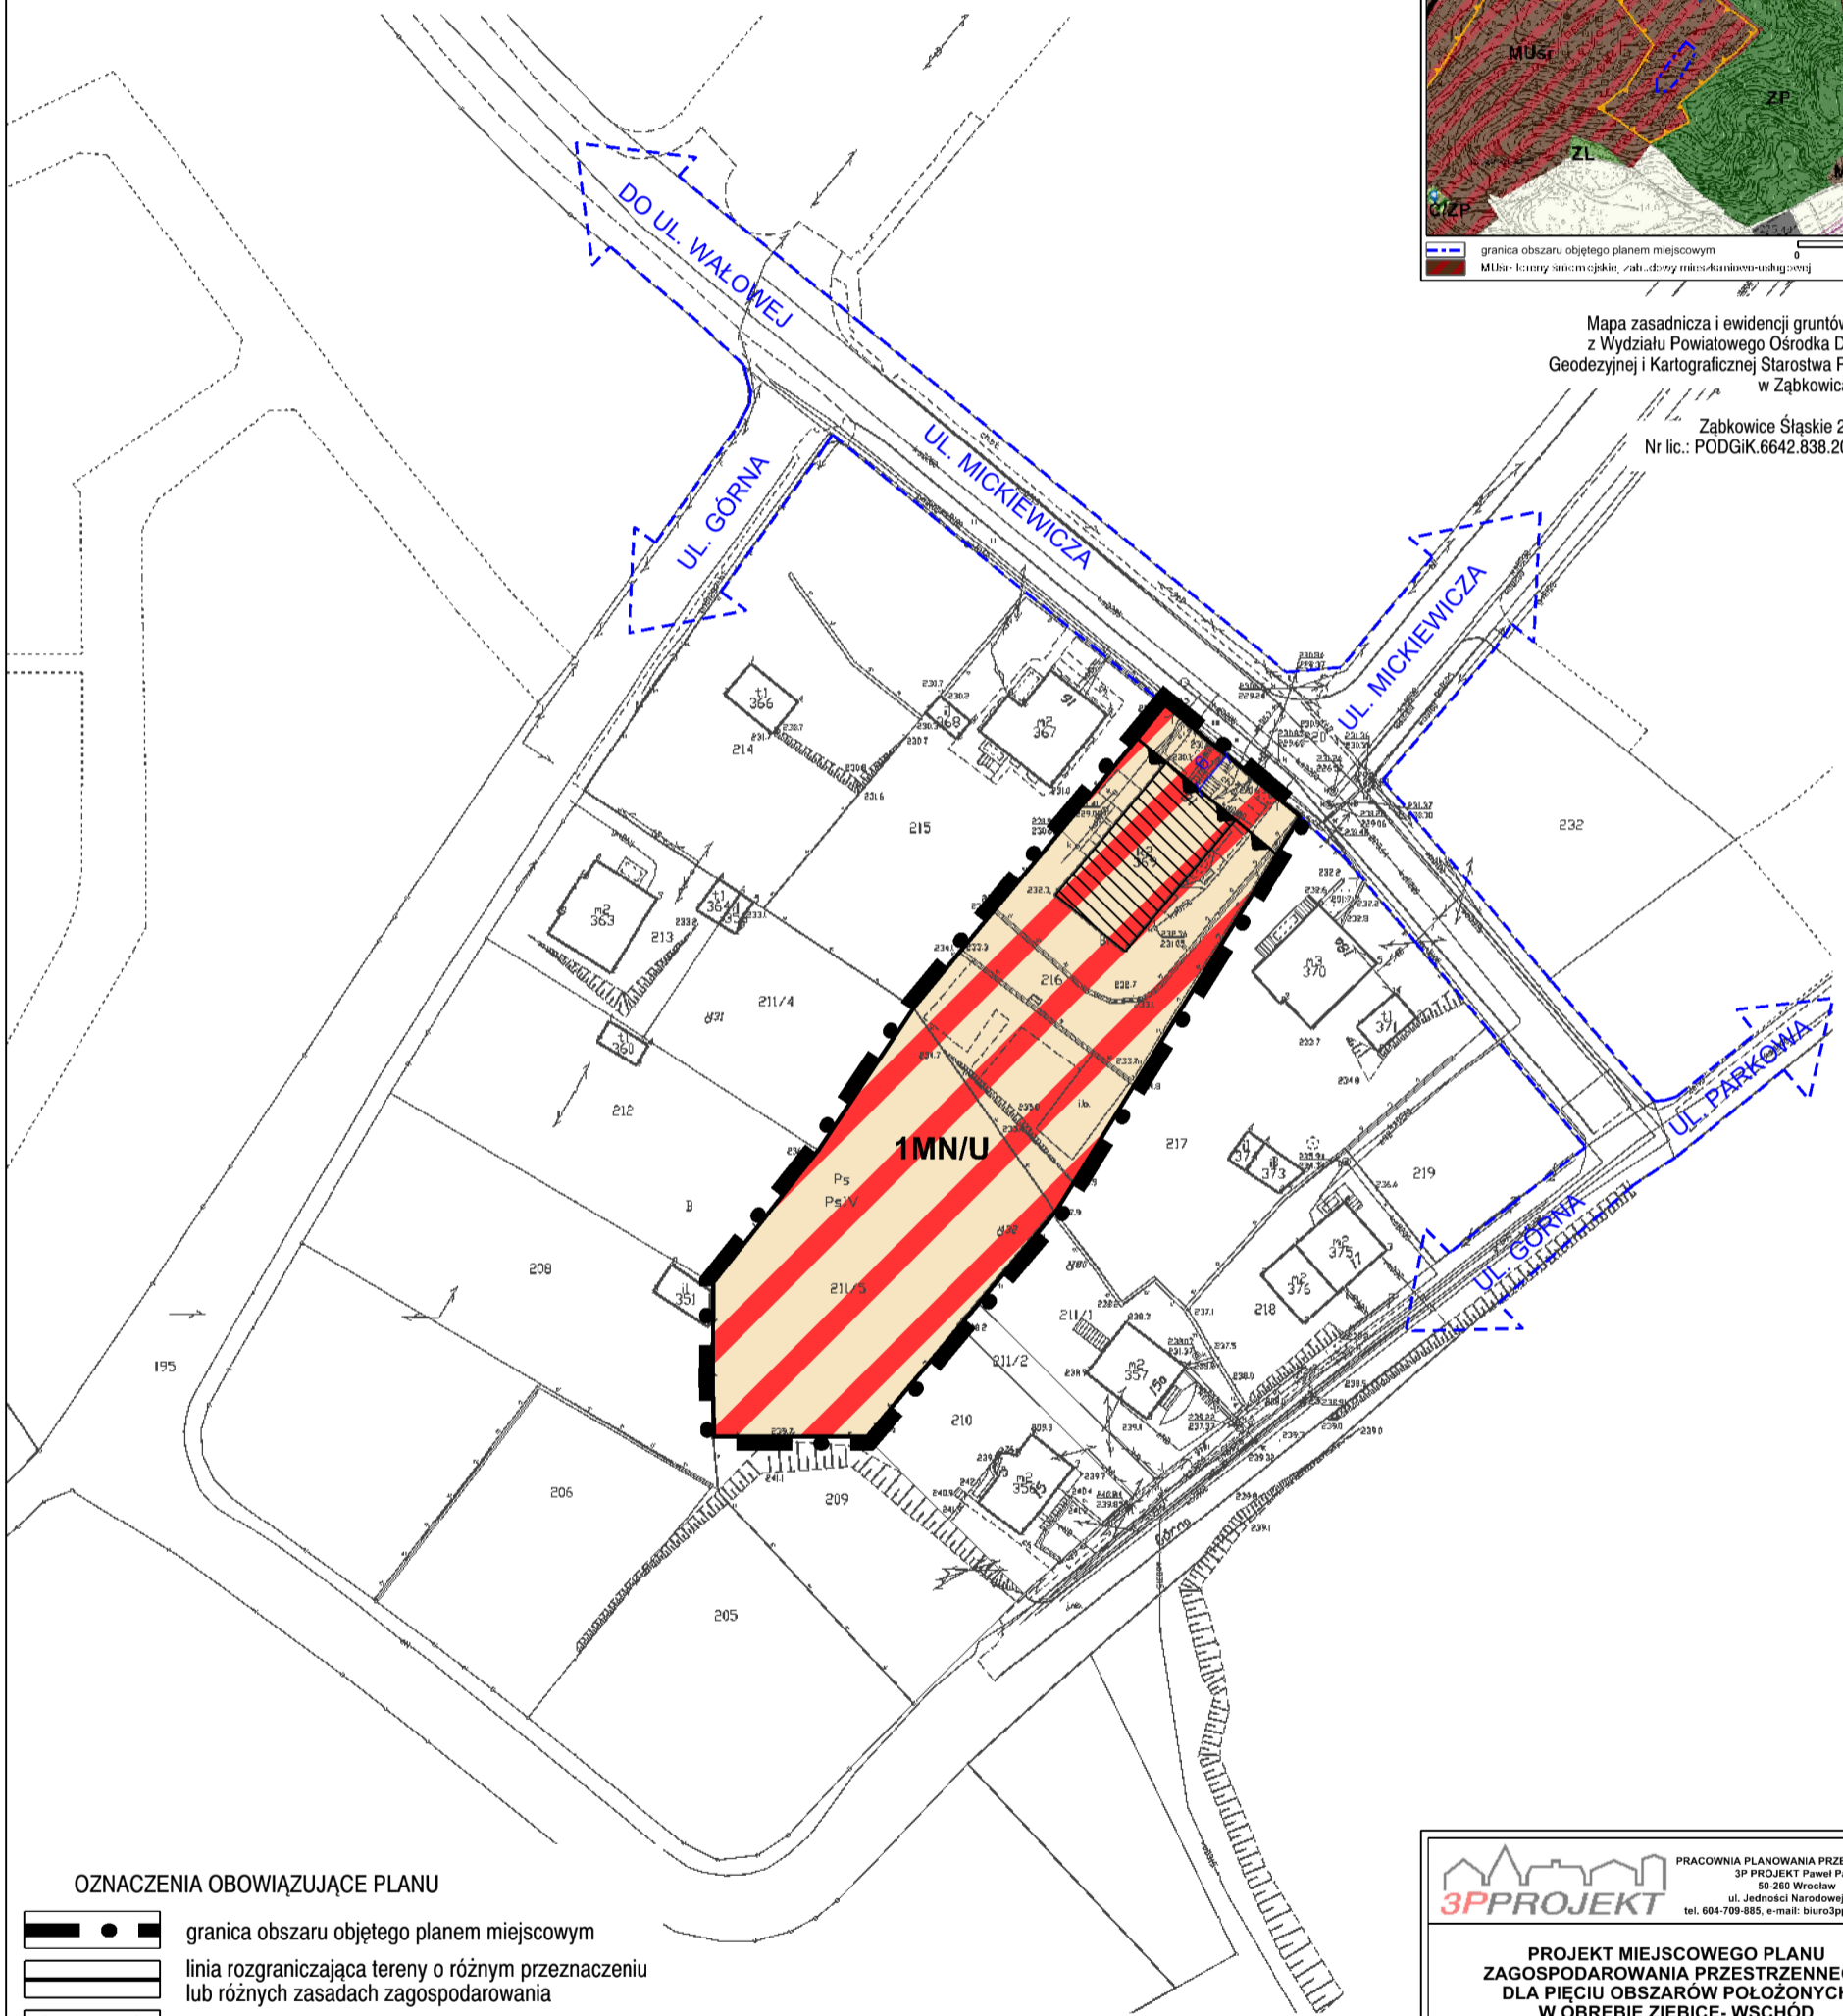

OZNACZENIA OBOWIĄZUJĄCE PLANU

- granica obszaru objętego planem miejscowym
- linia rozgraniczająca tereny o różnym przeznaczeniu lub różnych zasadach zagospodarowania
- obowiązująca linia zabudowy
- obiekt figurujący w wykazie zabytków
- teren zabudowy mieszkaniowej jednorodzinnej i usług

OZNACZENIA INFORMACYJNE

- kierunek powiązania komunikacyjnego
- wymiar charakterystycznej odległości

 PRACOWNIA PLANOWANIA PRZESTRZENNEGO 3P PROJEKT Paweł Pach 50-260 Wrocław ul. Jedności Narodowej 45B tel. 604-709-885, e-mail: biuro3pprojekt@o2.pl	
PROJEKT MIEJSCOWEGO PLANU ZAGOSPODAROWANIA PRZESTRZENNEGO DLA PIĘCIU OBSZARÓW POŁOŻONYCH W OBRĘBIE ZIĘBICE- WSCHÓD	
RYSUNEK PLANU	Zał. nr 4
ZESPÓŁ PROJEKTOWY: dr inż. Paweł Pach - gł. proj. mgr inż. Piotr Kryczka mgr inż. Piotr Łuszczek mgr inż. Adrian Porada stud. Klaudia Bandurowska	
SKALA 1:1000	
STYCZEŃ 2021	