



PROGNOZA ODDZIAŁYWANIA NA ŚRODOWISKO MIEJSCOWY PLAN ZAGOSPODAROWANIA PRZESTRZENNEGO DLA PIĘCIU OBSZARÓW POŁOŻONYCH W OBRĘBIE ZIĘBICE- WSCHÓD

ZAŁĄCZNIK GRAFICZNY NR 2 DO PROGNOZY
SKALA 1:1000



Projektowane jednostki urbanistyczne o niskiej intensywności przekształceń środowiska i lokalnym zasięgu oddziaływania


1. Teren zabudowy mieszkaniowej jednorodzinnej - MN

Stopień oddziaływania na środowisko uzależniony od sposobu rozwiązania gospodarki ściekowej i przyjętego sposobu ogrzewania. Nastąpi trwałe przekształcenie i zniszczenie warstwy glebowej.

jednostka urbanistyczna stanowiąca obszar podlegający ochronie akustycznej

Podkład:
Mapa zasadnicza i ewidencji gruntów pozyskane z Wydziału Powiatowego Ośrodka Dokumentacji Geodezyjnej i Kartograficznej Starostwa Powiatowego w Zabkowicach Śląskich

Zabkowice Śląskie 28.07.2020 r.
Nr lic.: PODGiK.6642.838.2020_0224_P

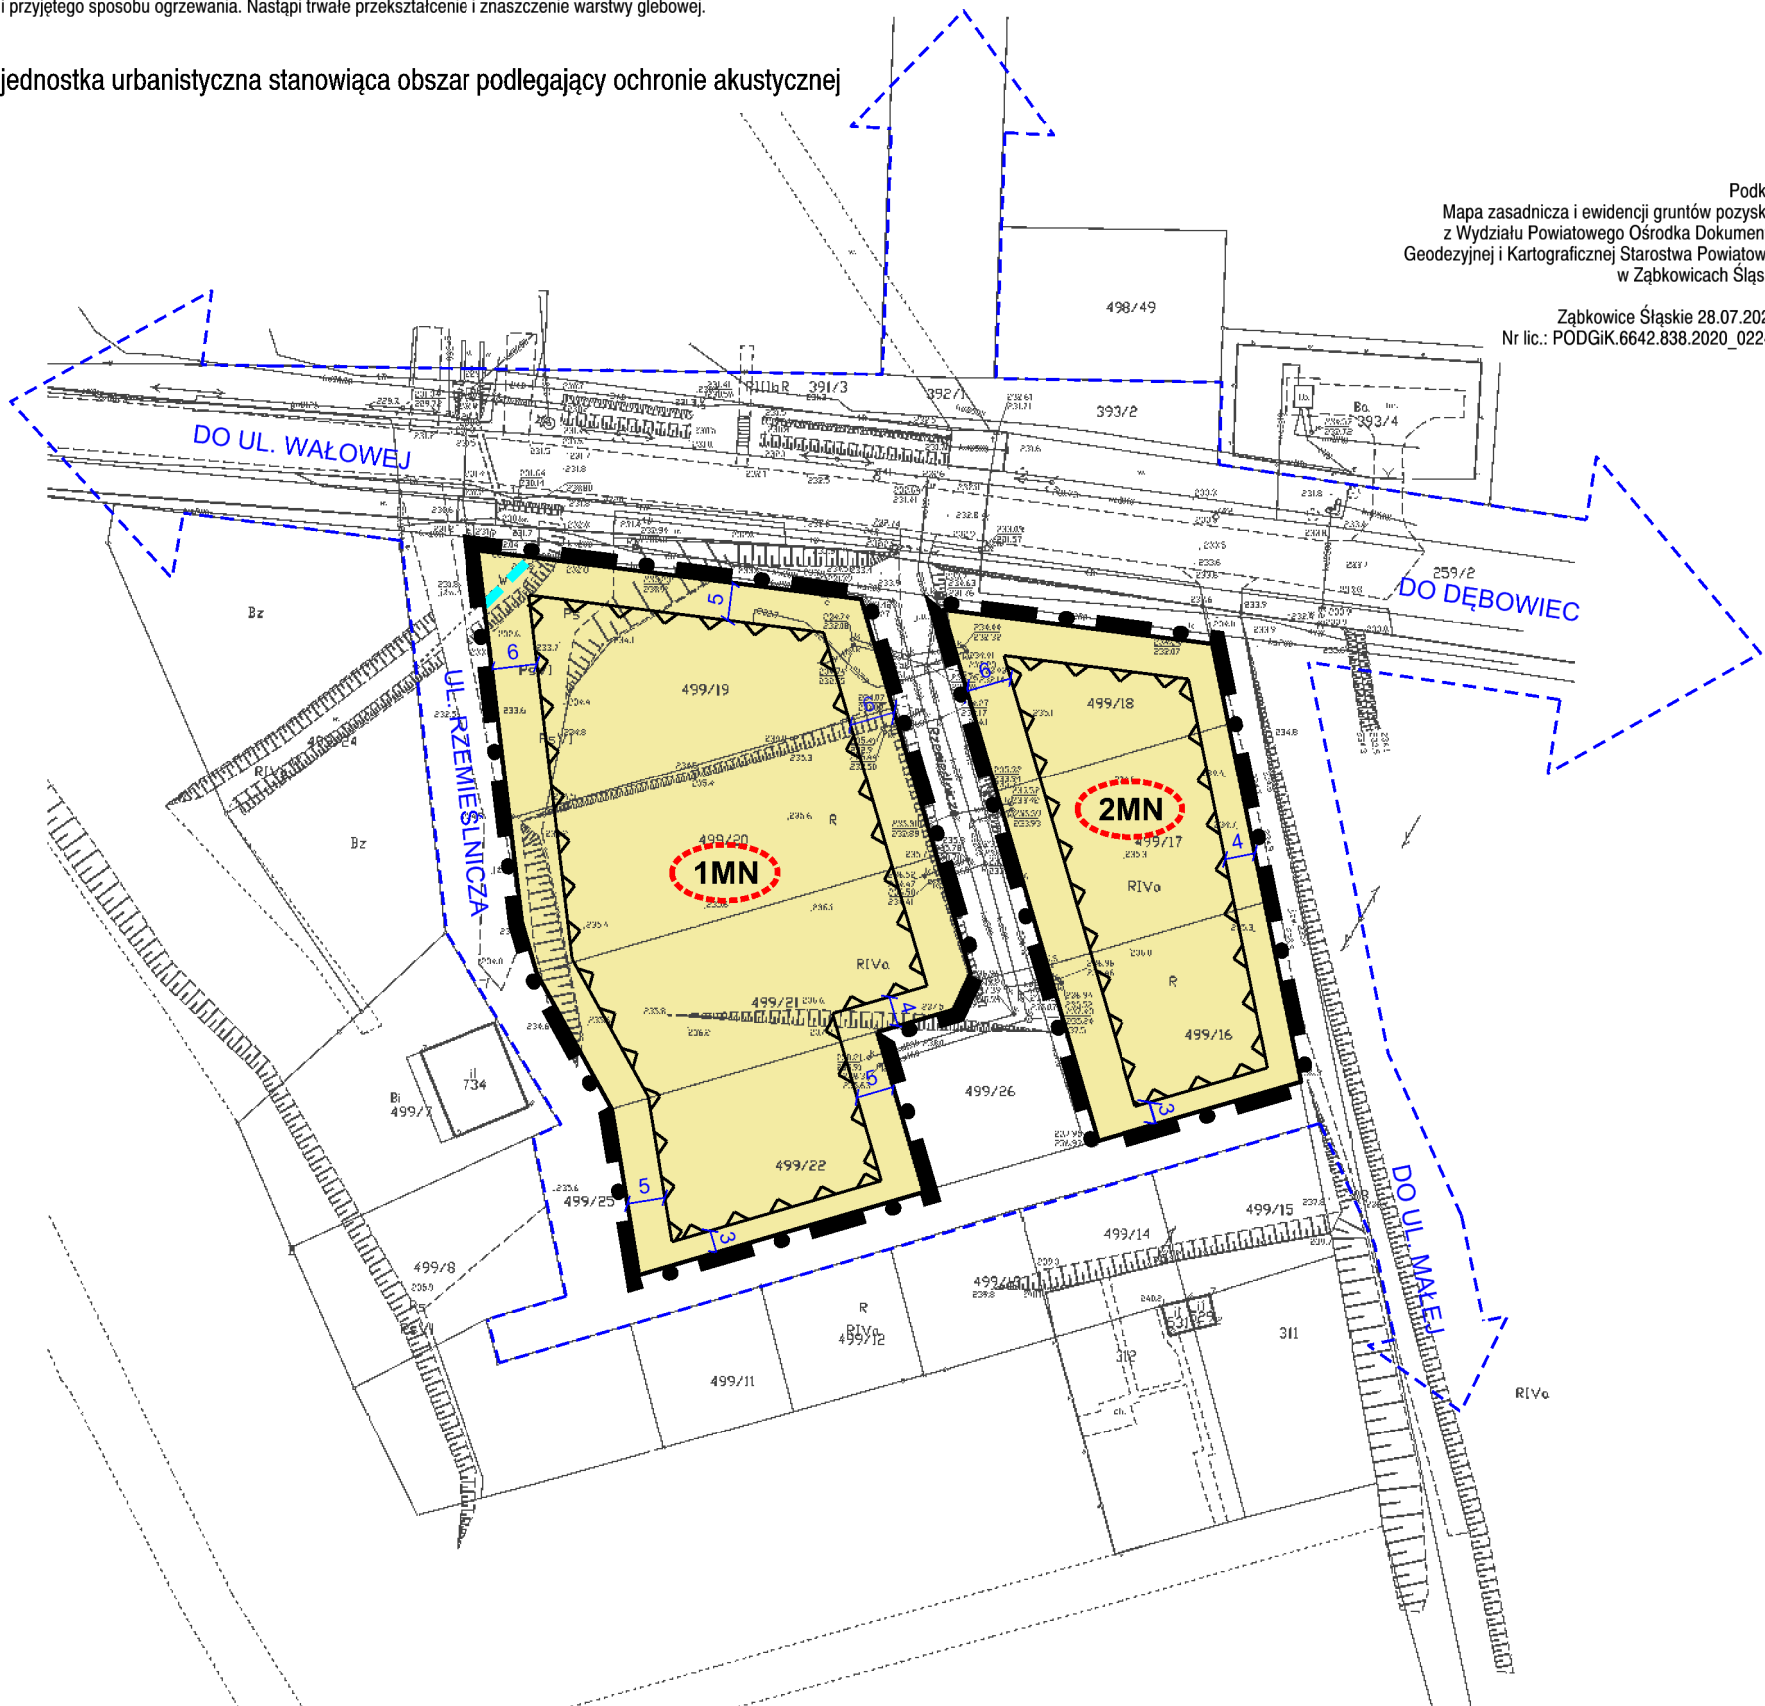

OZNACZENIA OBOWIĄZUJĄCE PLANU

- granica obszaru objętego planem miejscowym
- linia rozgraniczająca tereny o różnym przeznaczeniu lub różnych zasadach zagospodarowania
- nieprzekraczalna linia zabudowy
- MN** teren zabudowy mieszkaniowej jednorodzinnej

OZNACZENIA INFORMACYJNE

- kierunek powiązania komunikacyjnego
- wymiar charakterystycznej odległości
- ciekі wodne i rowy melioracyjne

<small>PRACOWNIA PLANOWANIA PRZESTRZENNEGO 3P PROJEKT Paweł Pach 58-260 Wrocław ul. Jedności Narodowej 45B tel. 604-709-885, e-mail: biuro3pprojekt@o2.pl</small>	
PROGNOZA ODDZIAŁYWANIA NA ŚRODOWISKO PROJEKTU MIEJSCOWEGO PLANU ZAGOSPODAROWANIA PRZESTRZENNEGO DLA PIĘCIU OBSZARÓW POŁOŻONYCH W OBRĘBIE ZIĘBICE- WSCHÓD	
RYSUNEK PROGNOZY	Zał. graf. nr 2
ZESPÓŁ PROJEKTOWY: dr inż. Paweł Pach - gł. proj. mgr inż. Piotr Kryczka mgr inż. Piotr Łuszczek mgr inż. Adrian Porada	
SKALA 1:1000	
STYCZEŃ 2021	